



STAND DISEÑO DMON07.8

Elementos incluidos en 16 m²:

Trasera y medianera realizadas en muro de aglomerado a 3,05 m. de altura, abierto a pasillos.

Totem en fachada realizado en muro de aglomerado de 50x20 cms.

2 Rótulos firma expositora con letra standard

Iluminación con focos halogenuros metálicos colocados en riel. Potencia iluminación 210 w.

1 Enchufe de 500w

1 Mesa redonda tapa melamina mod. Marte

3 Sillas tapizadas en negro.


Almacén 1x1 m.

Pintura plástica


La rotulación/lonas e instalación eléctrica se colocarán en el lugar predeterminado, salvo indicación del expositor 15 días antes de la celebración del certamen.

La perfilera y los tableros de melamina son en régimen de alquiler, por lo que no se pueden atornillar, clavar, encolar ni dañar en modo alguno. Consultar las posibles formas de sujeción disponibles.

No incluido servicio de diseño y/o personalización tanto de estructura como maquetación de imagen gráfica. Tarifa a consultar.

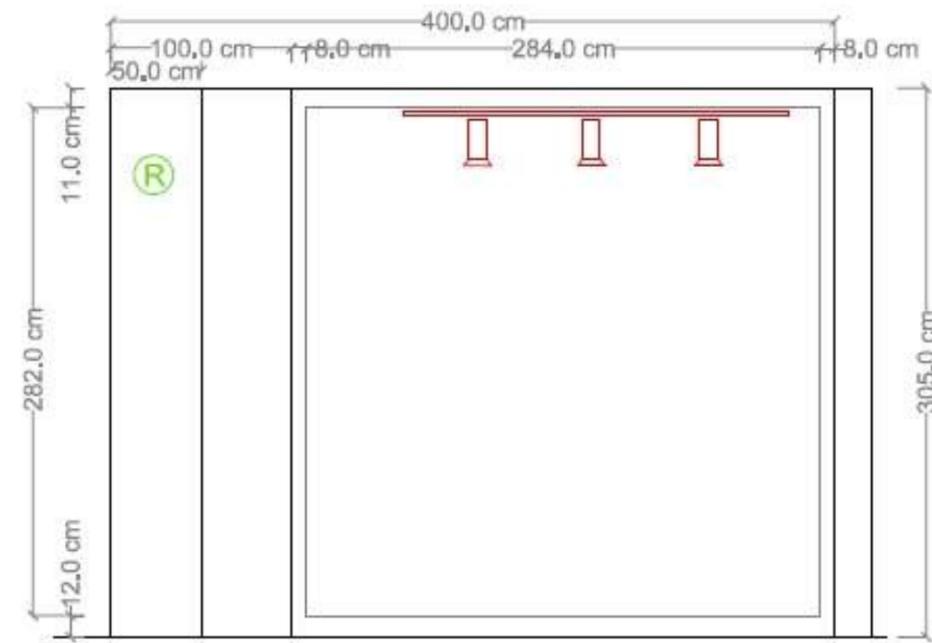

ALZADO

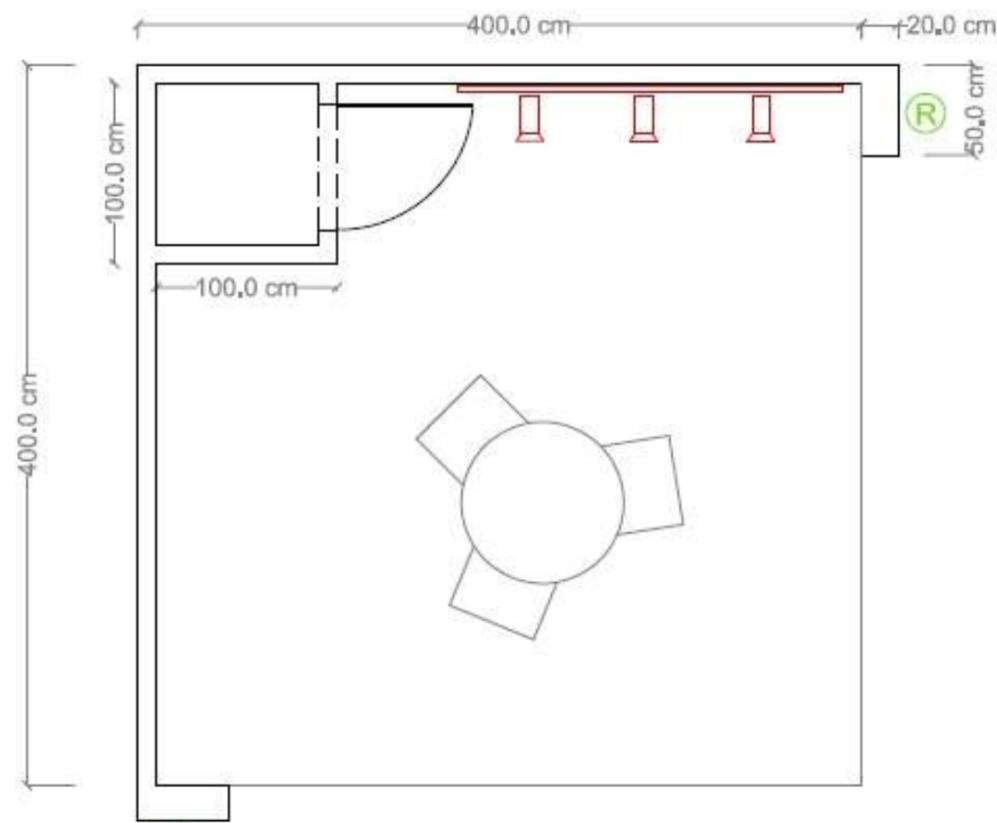

PLANTA
ESCALA: 1/5

STAND DISEÑO DMON07.8

Elementos incluidos en 16 m²:

Trasera y medianera realizadas en muro de aglomerado a 3,05 m. de altura, abierto a pasillos.

Totem en fachada realizado en muro de aglomerado de 50x20 cms.

2 Rótulos firma expositora con letra standard

Iluminación con focos halogenuros metálicos colocados en riel. Potencia iluminación 210 w.

1 Enchufe de 500w

1 Mesa redonda tapa melamina mod. Marte

3 Sillas tapizadas en negro.


Almacén 1x1 m.

Pintura plástica

La rotulación/lonas e instalación eléctrica se colocarán en el lugar predeterminado, salvo indicación del expositor 15 días antes de la celebración del certamen.


La perfilera y los tableros de melamina son en régimen de alquiler, por lo que no se pueden atornillar, clavar, encolar ni dañar en modo alguno. Consultar las posibles formas de sujeción disponibles.

No incluido servicio de diseño y/o personalización tanto de estructura como maquetación de imagen gráfica. Tarifa a consultar.

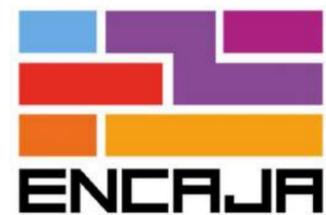

ENCAJA

SOLUCIONES DE
ALMACENAJE Y DISTRIBUCIÓN
PARA EMPRESAS
Y PUNTOS DE VENTA

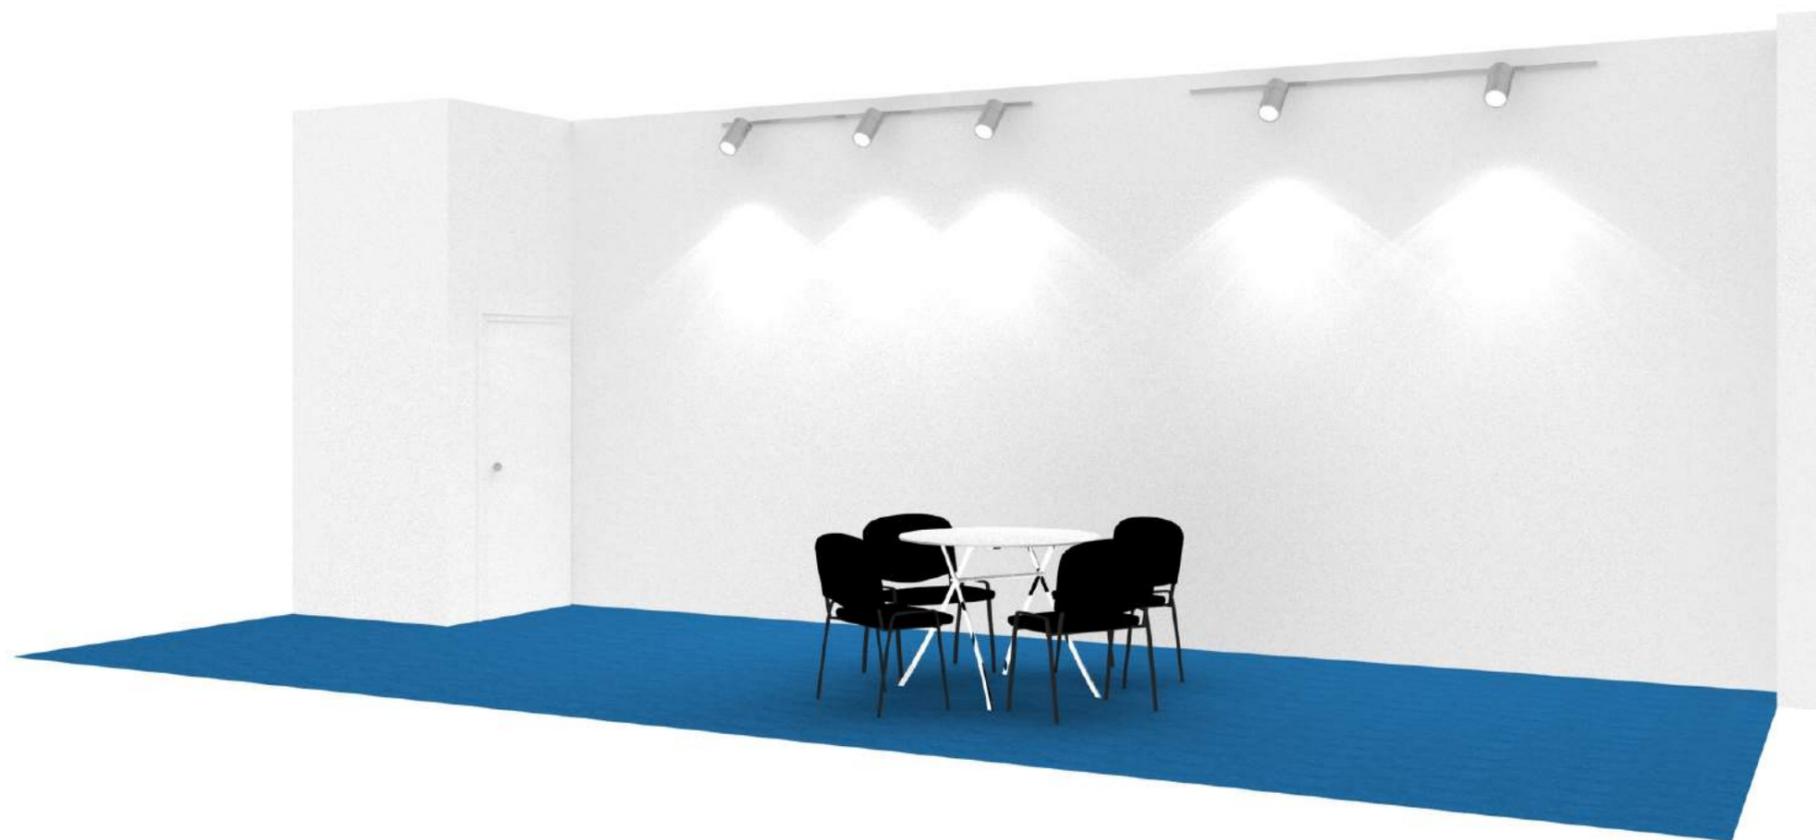

STAND DISEÑO DMON07.8

Elementos incluidos en 24 m²:

Trasera realizada en muro de aglomerado a 3,05 m. de altura, abierto a pasillos.

Totem en fachada realizado en muro de aglomerado de 50x20 cms.

2 Rótulos firma expositora con letra standard

Iluminación con focos halogenuros metálicos colocados en riel. Potencia iluminación 350 w.

1 Enchufe de 500w

1 Mesa redonda tapa melamina mod. Marte

4 Sillas tapizadas en negro.


Almacén 1x1 m.

Pintura plástica


La rotulación/lonas e instalación eléctrica se colocarán en el lugar predeterminado, salvo indicación del expositor 15 días antes de la celebración del certamen.

La perfilera y los tableros de melamina son en régimen de alquiler, por lo que no se pueden atornillar, clavar, encolar ni dañar en modo alguno. Consultar las posibles formas de sujeción disponibles.

No incluido servicio de diseño y/o personalización tanto de estructura como maquetación de imagen gráfica. Tarifa a consultar.

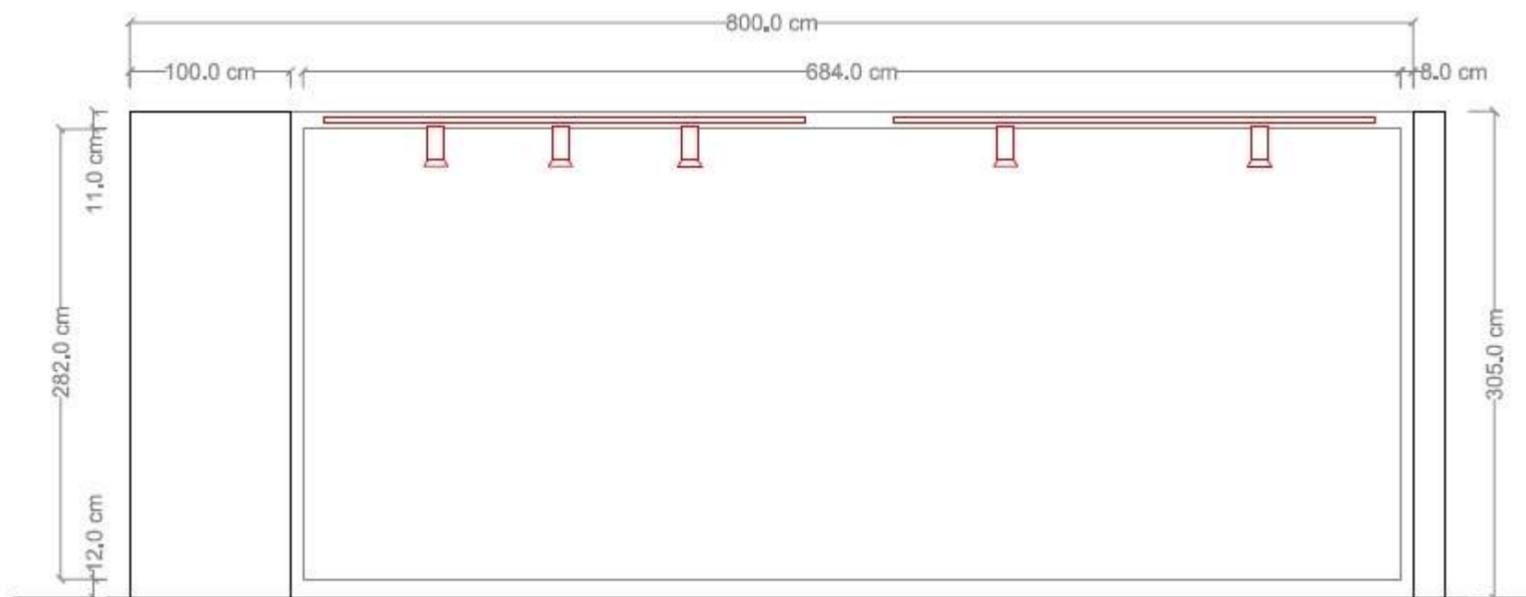

ALZADO

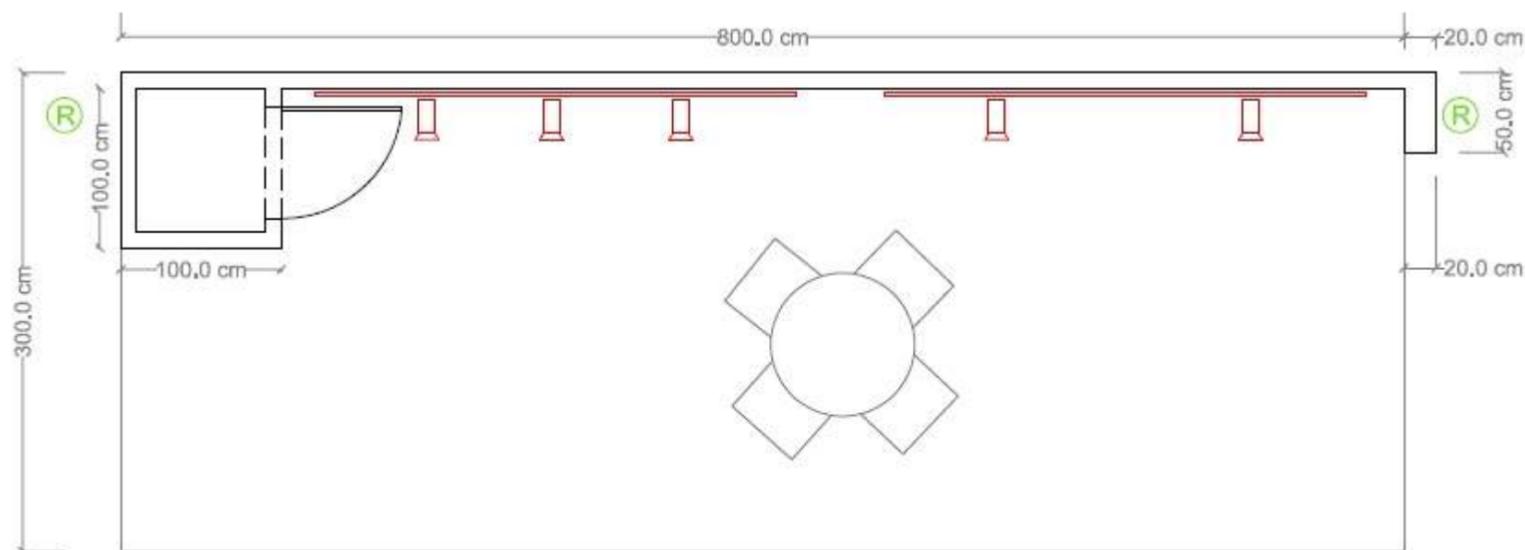

PLANTA
ESCALA: 1/5

STAND DISEÑO DMON07.8

Elementos incluidos en 24 m²:

- Trasera realizada en muro de aglomerado a 3,05 m. de altura, abierto a pasillos.
- Totem en fachada realizado en muro de aglomerado de 50x20 cms.
- 2 Rótulos firma expositora con letra standard
- Iluminación con focos halogenuros metálicos colocados en riel. Potencia iluminación 350 w.
- 1 Enchufe de 500w
- 1 Mesa redonda tapa melamina mod. Marte
- 4 Sillas tapizadas en negro.
- Almacén 1x1 m.
- Pintura plástica

La rotulación/lonas e instalación eléctrica se colocarán en el lugar predeterminado, salvo indicación del expositor 15 días antes de la celebración del certamen.

La perfilera y los tableros de melamina son en régimen de alquiler, por lo que no se pueden atornillar, clavar, encolar ni dañar en modo alguno. Consultar las posibles formas de sujeción disponibles.

No incluido servicio de diseño y/o personalización tanto de estructura como maquetación de imagen gráfica. Tarifa a consultar.



STAND DISEÑO DMON07.8

Elementos incluidos en 32 m²:

Trasera realizada en muro de aglomerado a 3,05 m. de altura, abierto a pasillos.

Totem en fachada realizado en muro de aglomerado de 50x20 cms.

2 Rótulos firma expositora con letra standard

Iluminación con focos halogenuros metálicos colocados en riel. Potencia iluminación 420 w.

1 Enchufe de 500w

2 Mesa redonda tapa melamina mod. Marte

6 Sillas tapizadas en negro.


Almacén 1x1 m.

Pintura plástica


La rotulación/lonas e instalación eléctrica se colocarán en el lugar predeterminado, salvo indicación del expositor 15 días antes de la celebración del certamen.

La perfilera y los tableros de melamina son en régimen de alquiler, por lo que no se pueden atornillar, clavar, encolar ni dañar en modo alguno. Consultar las posibles formas de sujeción disponibles.

No incluido servicio de diseño y/o personalización tanto de estructura como maquetación de imagen gráfica. Tarifa a consultar.

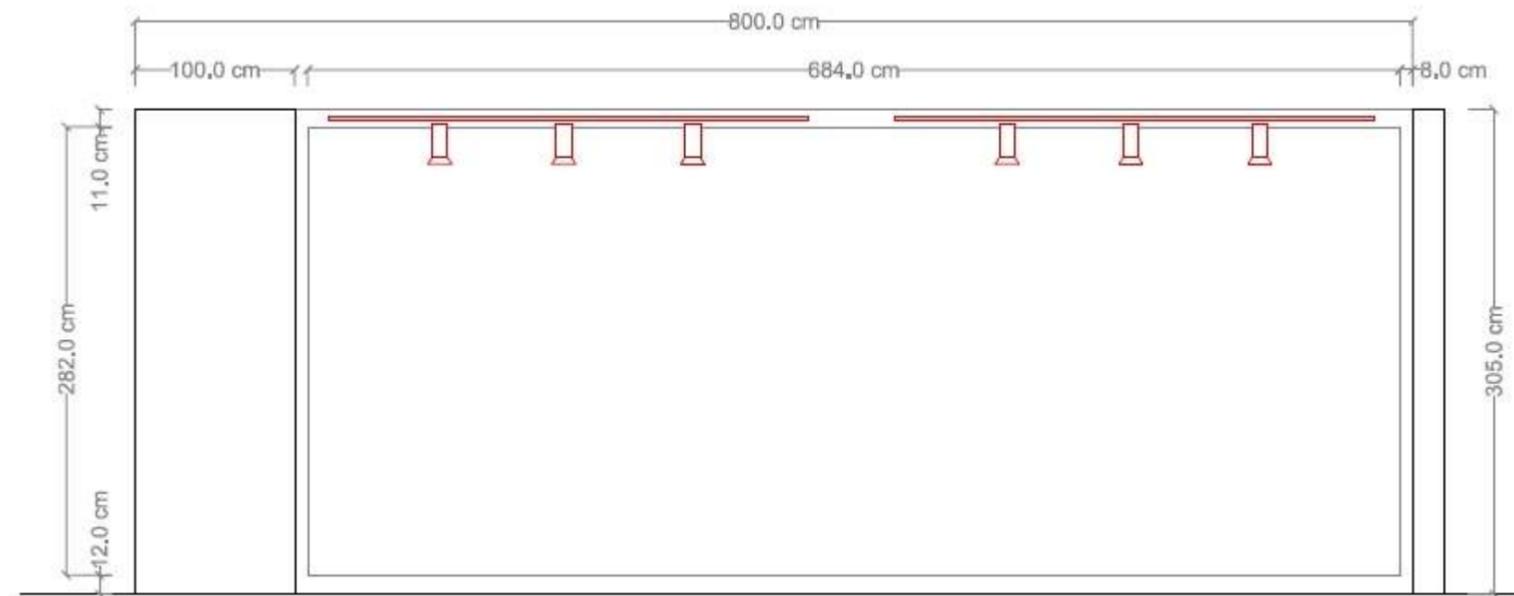

ALZADO

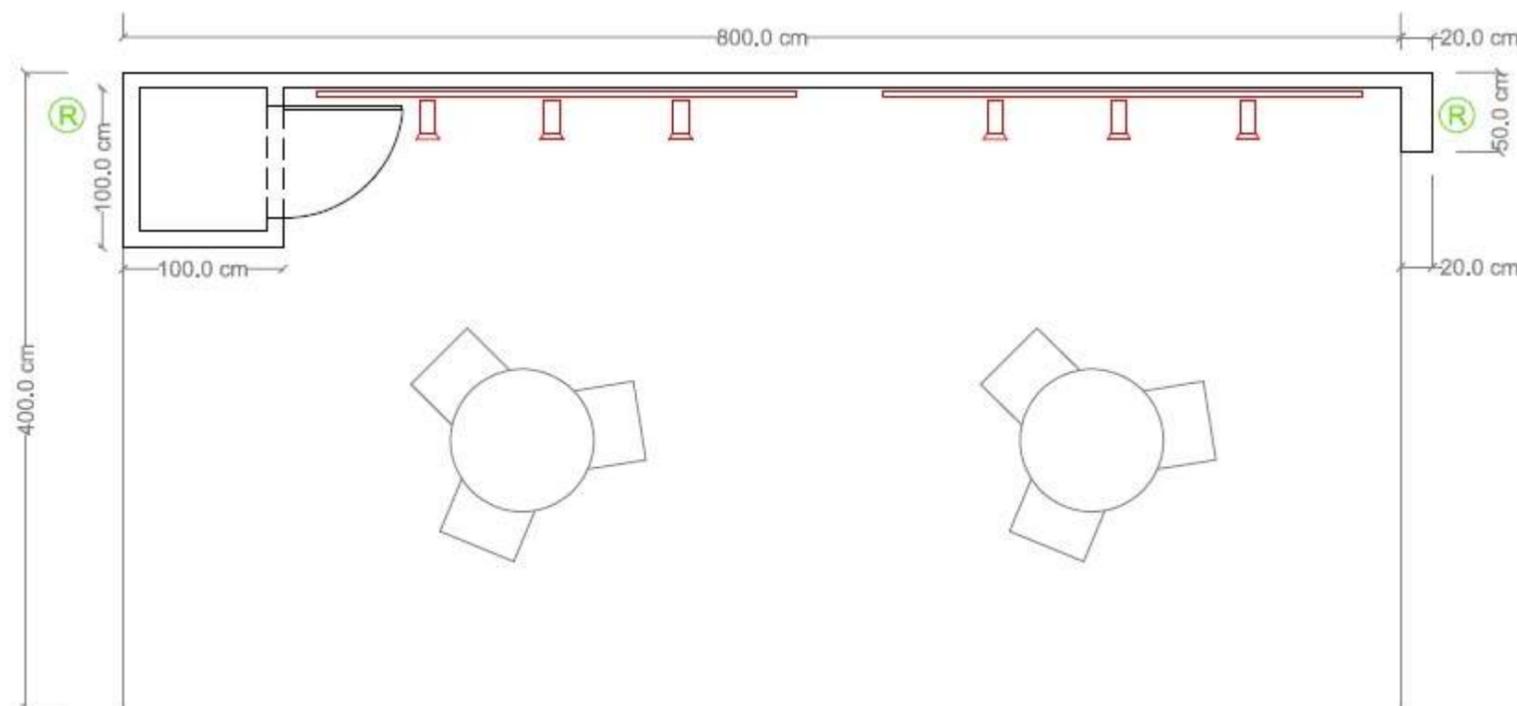

PLANTA
ESCALA: 1/5

STAND DISEÑO DMON07.8

Elementos incluidos en 32 m²:

- Trasera realizada en muro de aglomerado a 3,05 m. de altura, abierto a pasillos.
- Totem en fachada realizado en muro de aglomerado de 50x20 cms.
- 2 Rótulos firma expositora con letra standard
- Iluminación con focos halogenuros metálicos colocados en riel. Potencia iluminación 420 w.
- 1 Enchufe de 500w
- 2 Mesa redonda tapa melamina mod. Marte
- 6 Sillas tapizadas en negro.
- Almacén 1x1 m.
- Pintura plástica

La rotulación/lonas e instalación eléctrica se colocarán en el lugar predeterminado, salvo indicación del expositor 15 días antes de la celebración del certamen.

La perfilera y los tableros de melamina son en régimen de alquiler, por lo que no se pueden atornillar, clavar, encolar ni dañar en modo alguno. Consultar las posibles formas de sujeción disponibles.

No incluido servicio de diseño y/o personalización tanto de estructura como maquetación de imagen gráfica. Tarifa a consultar.



STAND DISEÑO DMON07.8

Elementos incluidos en 64 m²:

Trasera realizada en muro de aglomerado a 3,05 m. de altura, abierto a pasillos.

1 Totem en fachada realizado en muro de aglomerado de 50x20 cms.
2 Totems de 100x30 cms.

2 Rótulos firma expositora con letra standard

Iluminación con focos halogenuros metálicos colocados en riel. Potencia iluminación 840 w.

1 Enchufe de 500w

4 Mesa redonda tapa melamina mod. Marte

12 Sillas tapizadas en negro.


Almacén 2x2 m.

Pintura plástica


La rotulación/lonas e instalación eléctrica se colocarán en el lugar predeterminado, salvo indicación del expositor 15 días antes de la celebración del certamen.

La perfilera y los tableros de melamina son en régimen de alquiler, por lo que no se pueden atornillar, clavar, encolar ni dañar en modo alguno. Consultar las posibles formas de sujeción disponibles.

No incluido servicio de diseño y/o personalización tanto de estructura como maquetación de imagen gráfica. Tarifa a consultar.

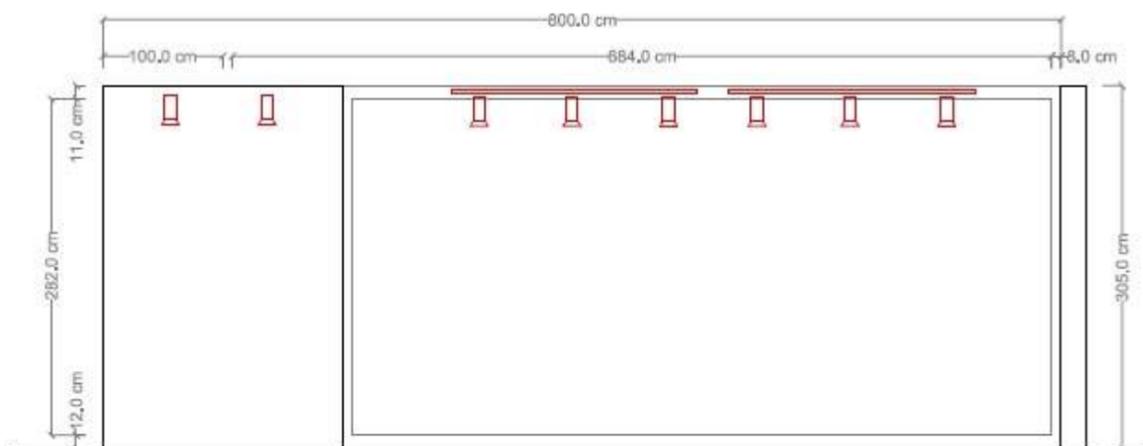

ALZADO

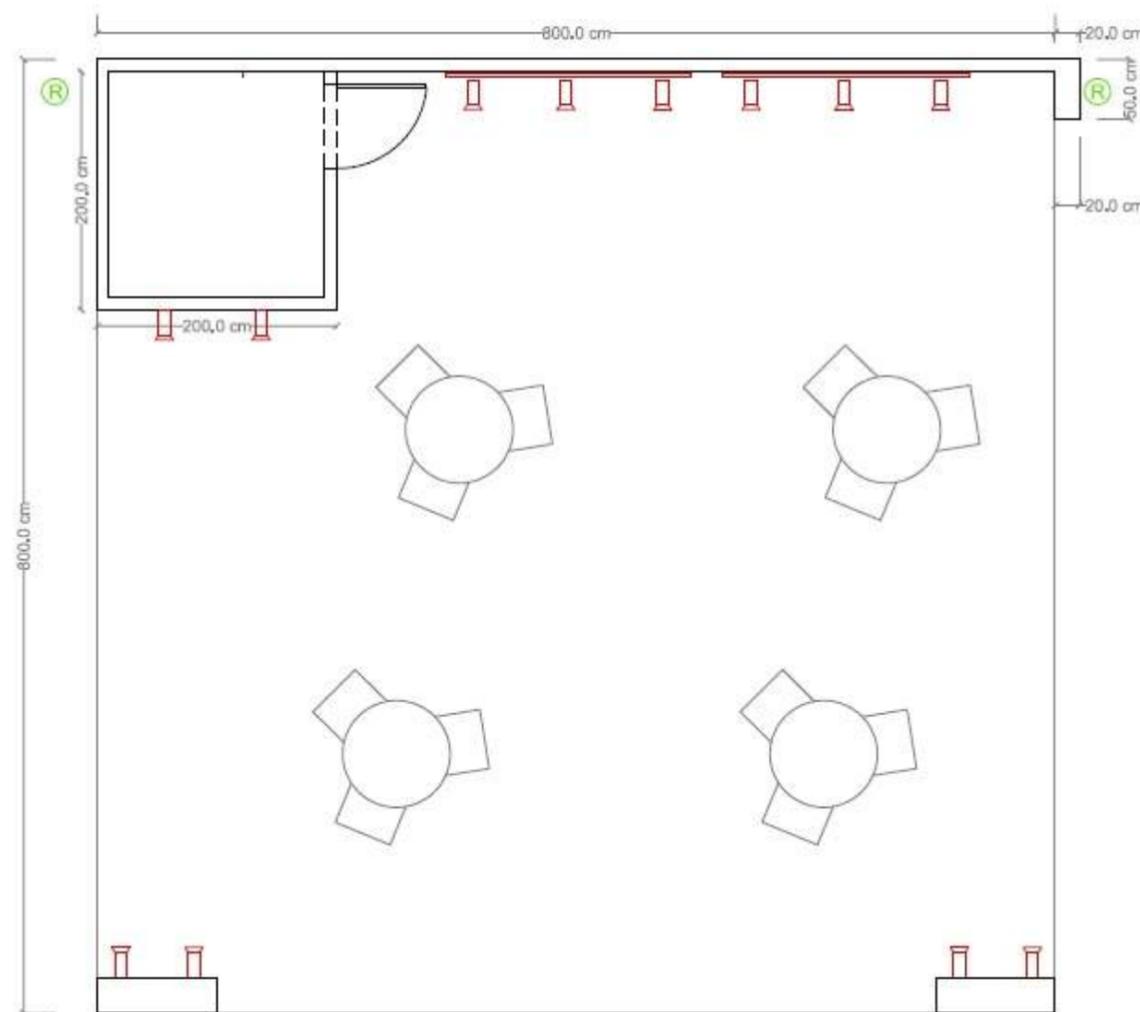

PLANTA
ESCALA: 1/5

STAND DISEÑO DMON07.8

Elementos incluidos en 64 m²:

Trasera realizada en muro de aglomerado a 3,05 m. de altura, abierto a pasillos.

1 Totem en fachada realizado en muro de aglomerado de 50x20 cms.
2 Totems de 100x30 cms.

2 Rótulos firma expositora con letra standard

Iluminación con focos halogenuros metálicos colocados en riel. Potencia iluminación 840 w.

1 Enchufe de 500w

4 Mesa redonda tapa melamina mod. Marte

12 Sillas tapizadas en negro.

Almacén 2x2 m.

Pintura plástica

La rotulación/lonas e instalación eléctrica se colocarán en el lugar predeterminado, salvo indicación del expositor 15 días antes de la celebración del certamen.

La perfilera y los tableros de melamina son en régimen de alquiler, por lo que no se pueden atornillar, clavar, encolar ni dañar en modo alguno. Consultar las posibles formas de sujeción disponibles.

No incluido servicio de diseño y/o personalización tanto de estructura como maquetación de imagen gráfica. Tarifa a consultar.